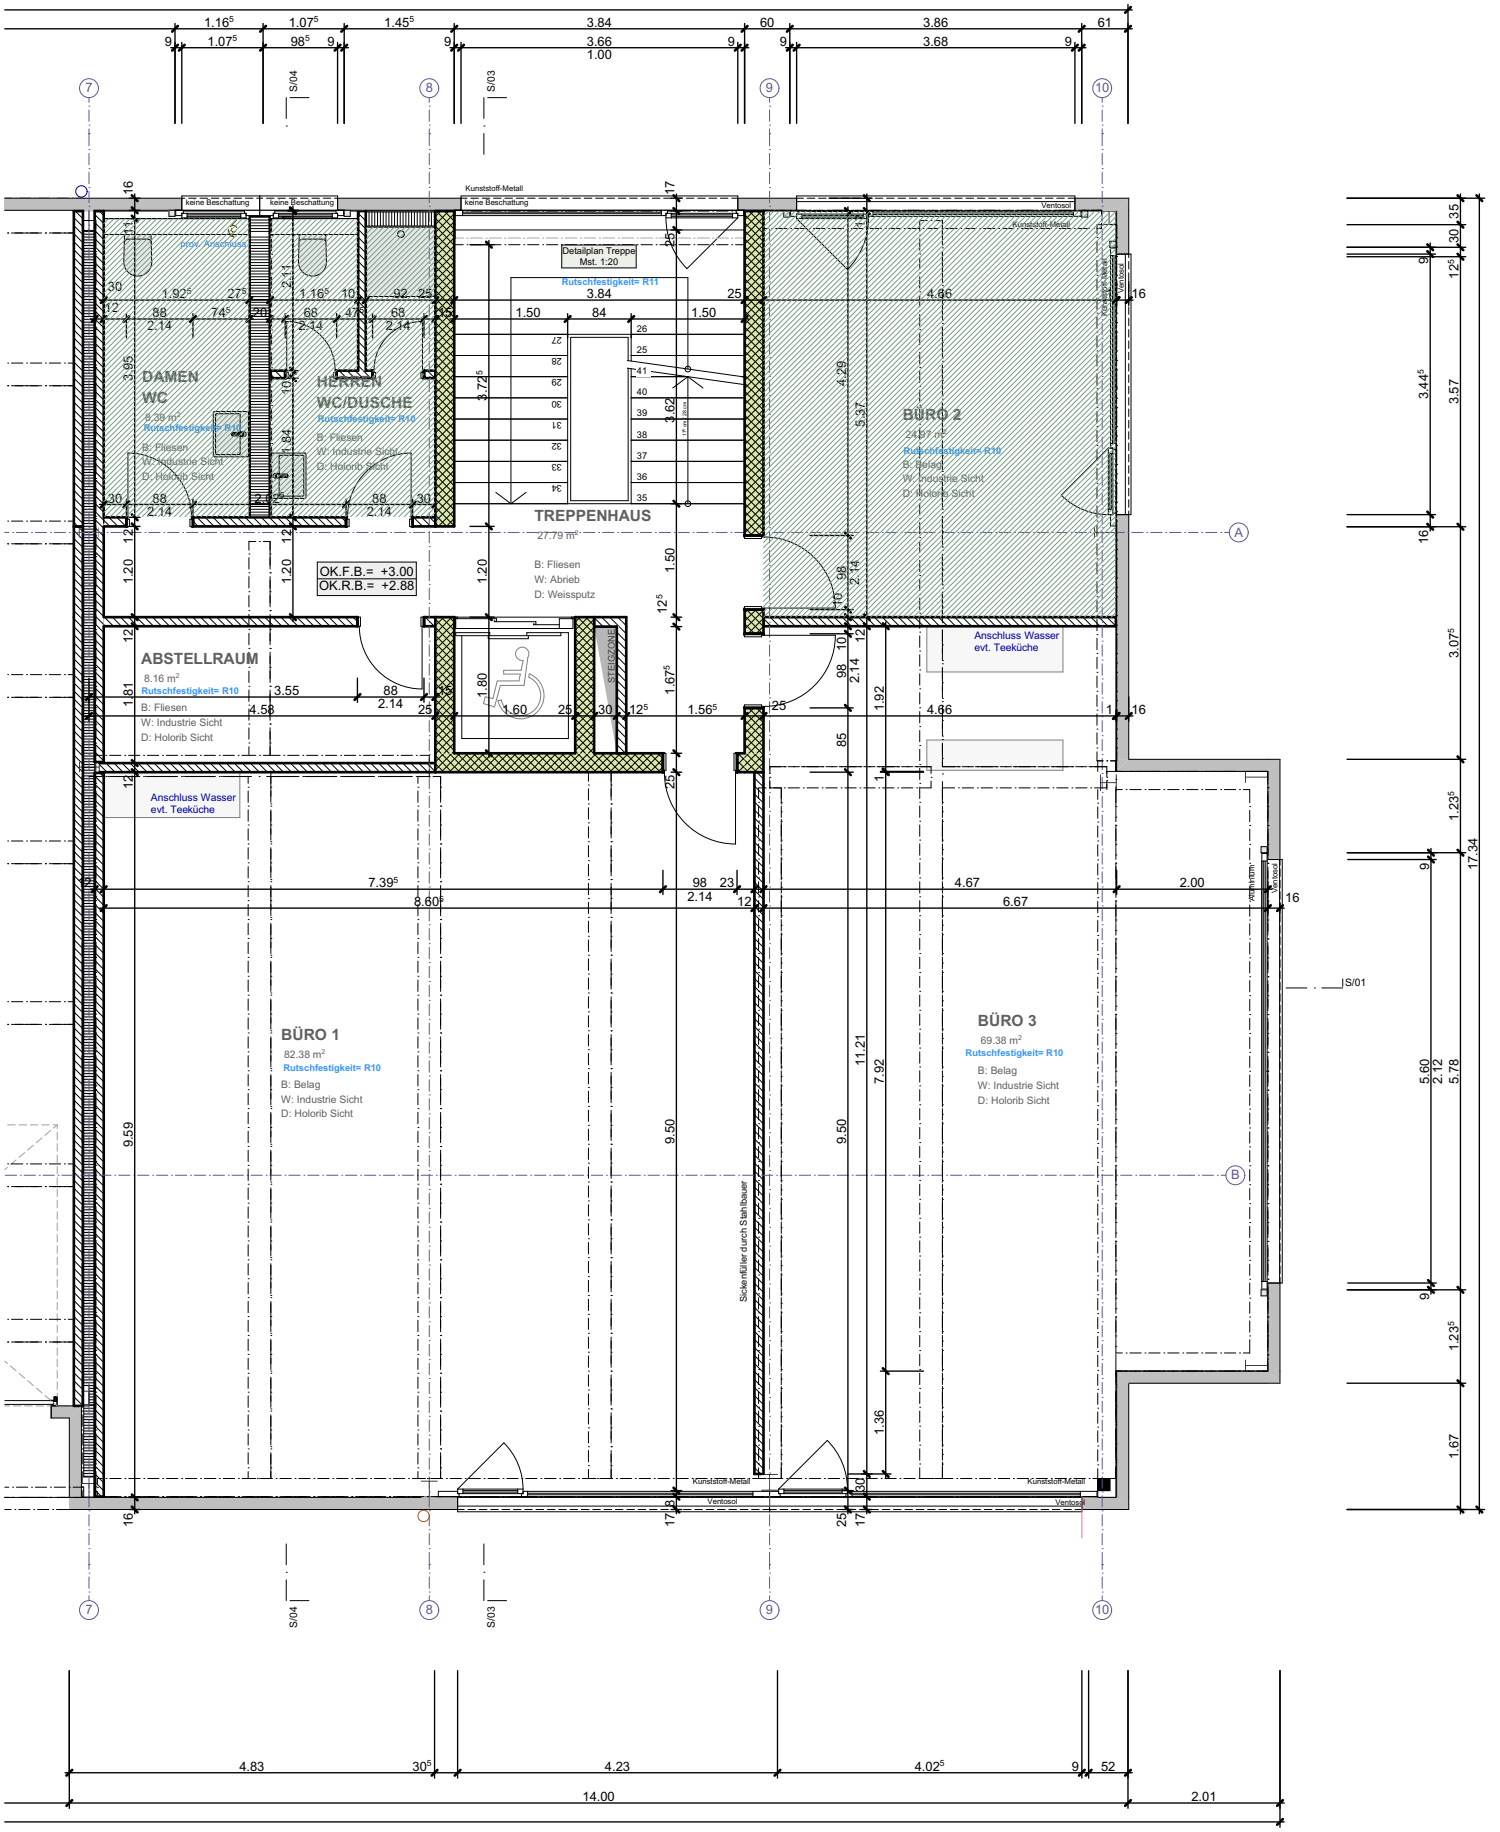
DAMEN WC
8.39 m²
Rutschfestigkeit= R10
B: Fliesen
W: Industrie Sicht
D: Holorib Sicht
HERREN WC/DUSCHE
Rutschfestigkeit= R10
B: Fliesen
W: Industrie Sicht
D: Holorib Sicht
TREPPENHAUS
27.79 m²
B: Fliesen
W: Abrieb
D: Weissputz
Detailplan Treppe
Mst. 1:20
Rutschfestigkeit= R11
OK.F.B.= +3.00
OK.R.B.= +2.88
ABSTELLRAUM
8.16 m²
Rutschfestigkeit= R10
B: Fliesen
W: Industrie Sicht
D: Holorib Sicht
BÜRO 1
82.38 m²
Rutschfestigkeit= R10
B: Belag
W: Industrie Sicht
D: Holorib Sicht
BÜRO 2
24.17 m²
Rutschfestigkeit= R10
B: Belag
W: Industrie Sicht
D: Holorib Sicht
BÜRO 3
69.38 m²
Rutschfestigkeit= R10
B: Belag
W: Industrie Sicht
D: Holorib Sicht
Anschluss Wasser evt. Teeküche
Anschluss Wasser evt. Teeküche
keine Beschattung
keine Beschattung
Kunststoff-Metall
Ventosol
Kunststoff-Metall
Ventosol
Kunststoff-Metall
Ventosol
Kunststoff-Metall
Ventosol
Sickenfüller durch Stahlbauer
S/01
S/03
S/04
S/03
S/04
14.00